01 WEST ELEVATION

NOTES:
FOR OUTRIGGERS LOCATIONS REFER TO 'DSR-EL601'

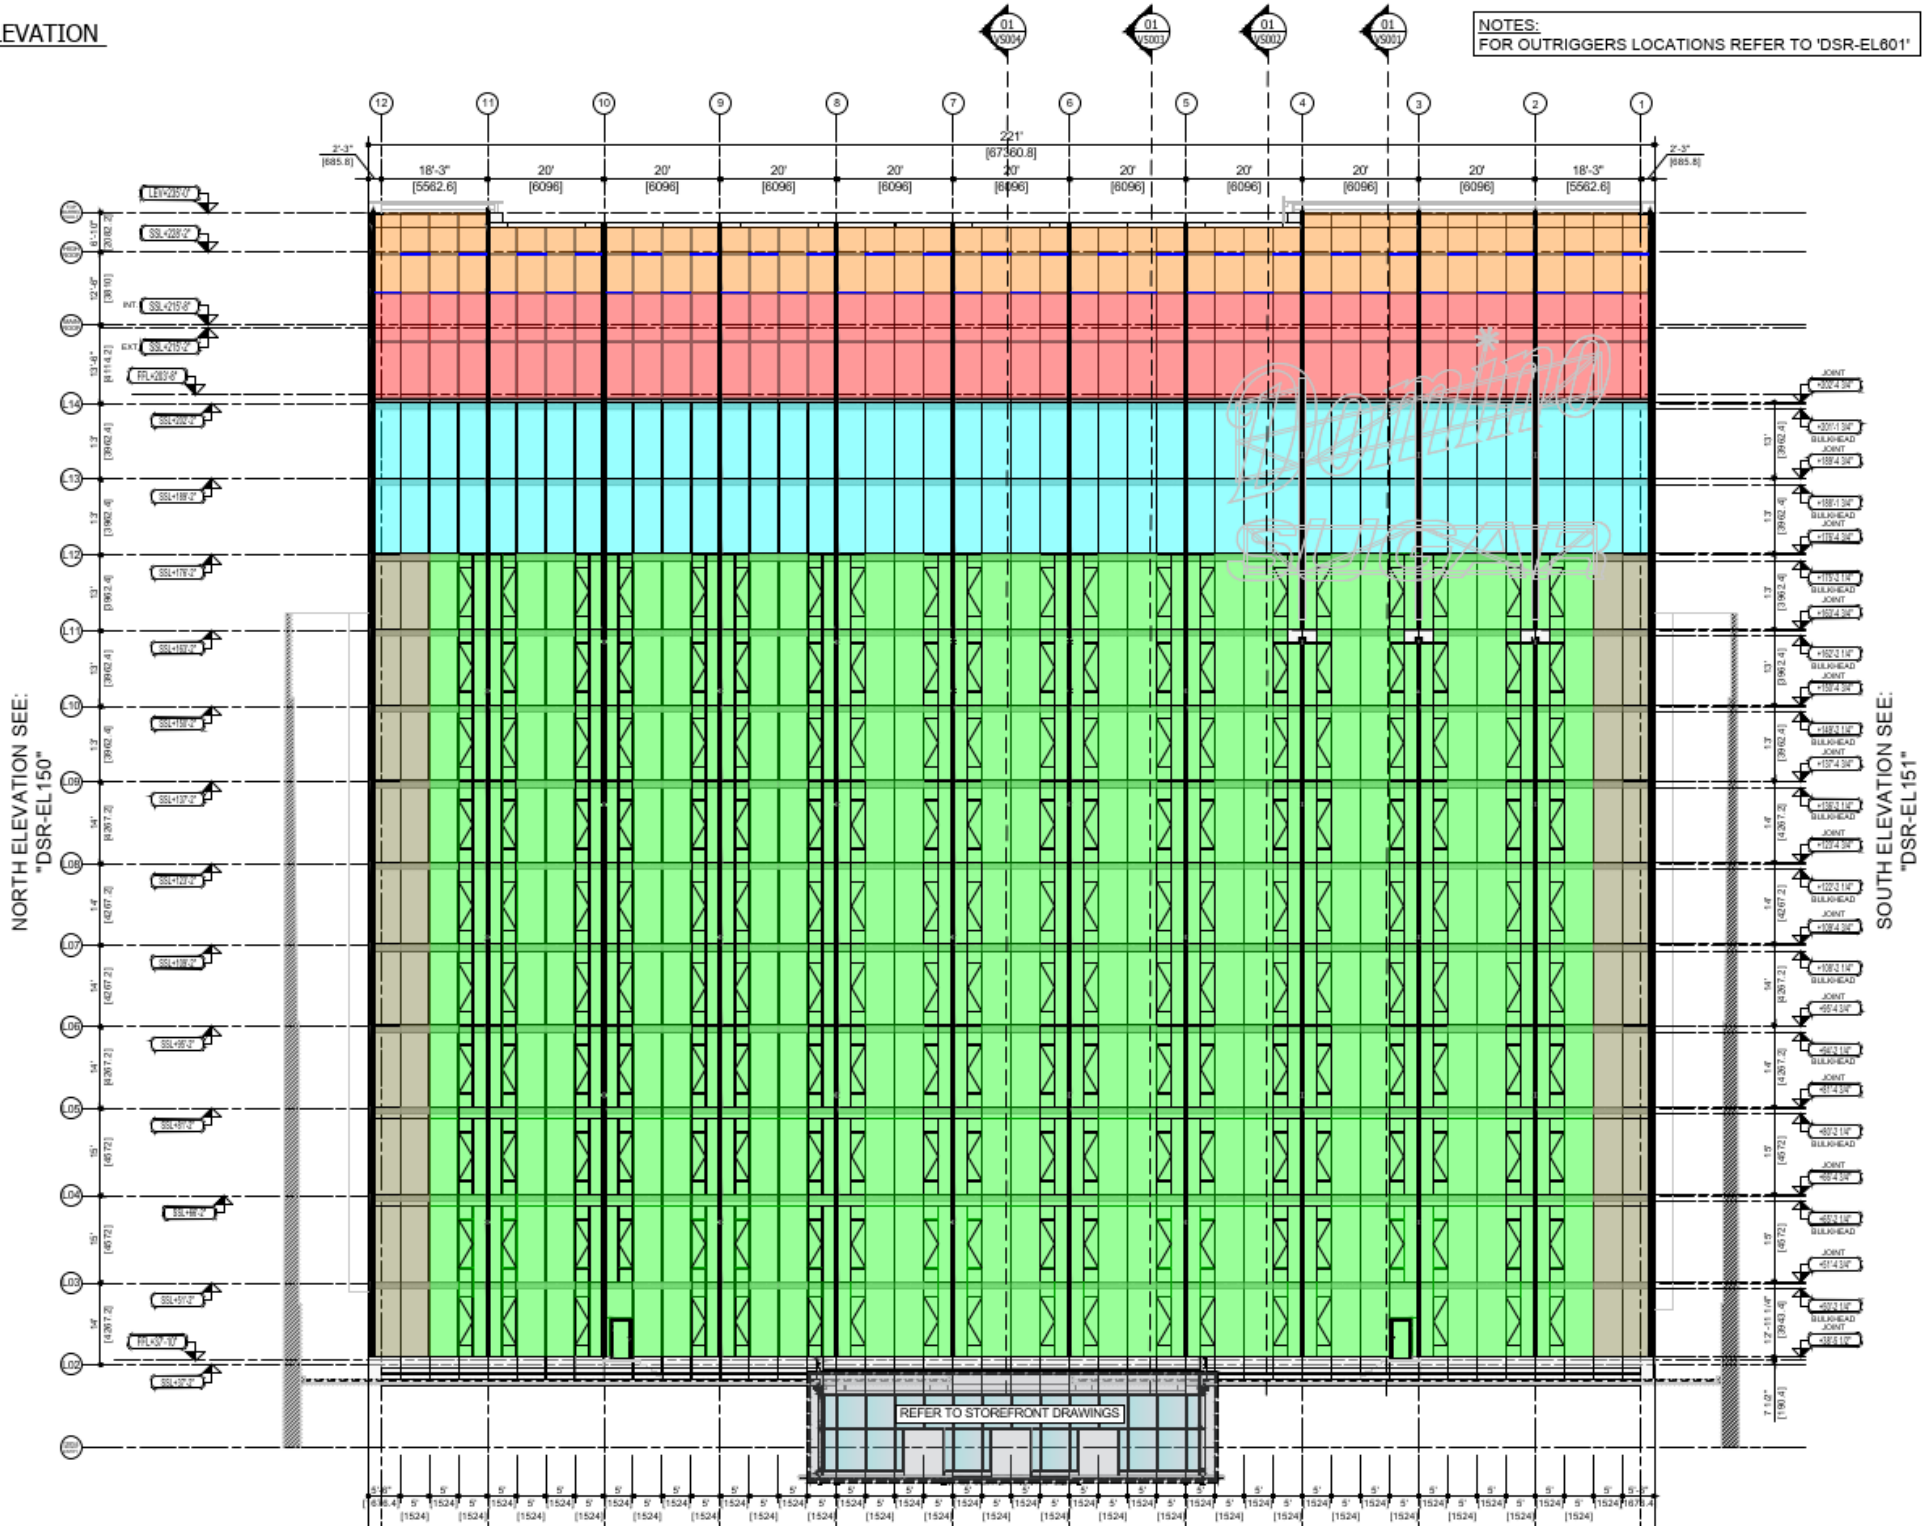

LEGEND:
SNOWGUARD

GL-01	HP 59 / 26
	10/18/8
GL-01A	HP 58 / 26
	10/16/10
GL-01C	HP 58 / 26
	10/14/66.4
GL-02	HP 58 / 26
	10/18/66.4
GL-02F	HP 36 / 24
	10/18/66.4
GL-02E	HP 58 / 26
	10/18/66.4
GL-01A U	HP 58 / 26
	10/16/10
GL-01S	HP 59 / 26
	10/18/8
GL-01M	HP 2 / 33
	10
ZINC METAL PANEL	