




SEZ C-C

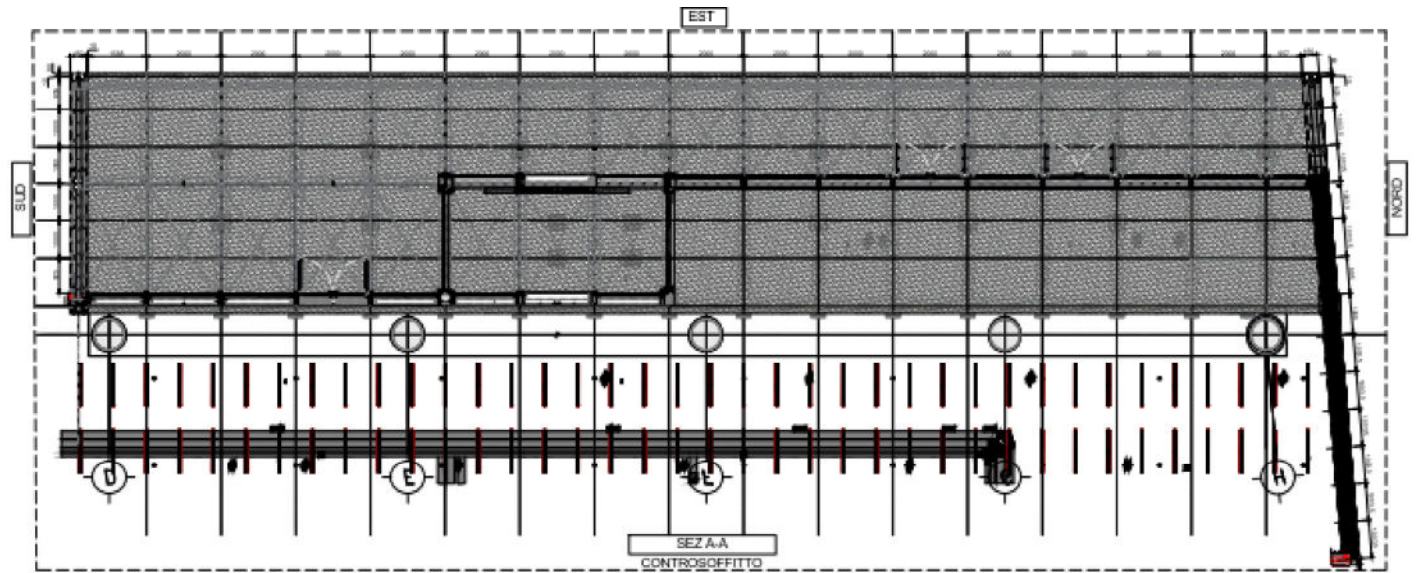


SEZ A-A  
CONTROSOFFITTO

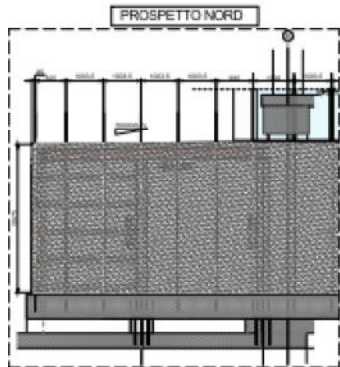

PROSPETTO NORD

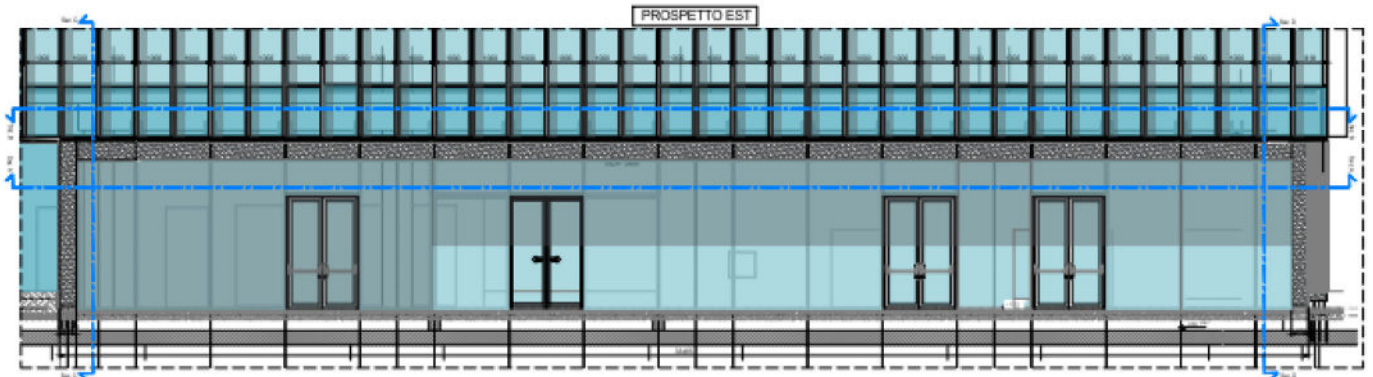

PROSPETTO EST

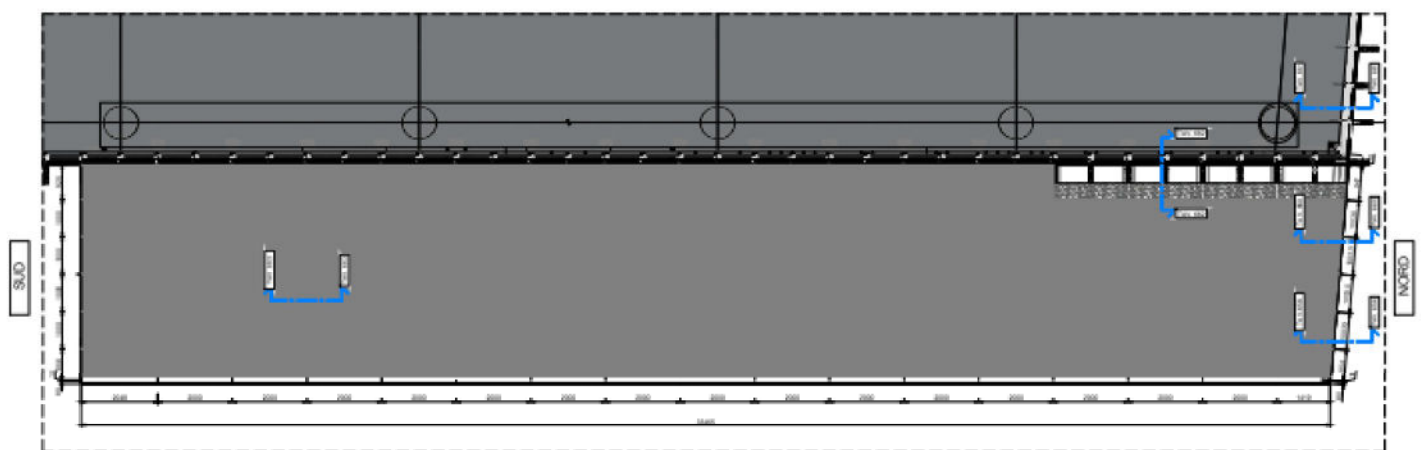

SEZ B-B