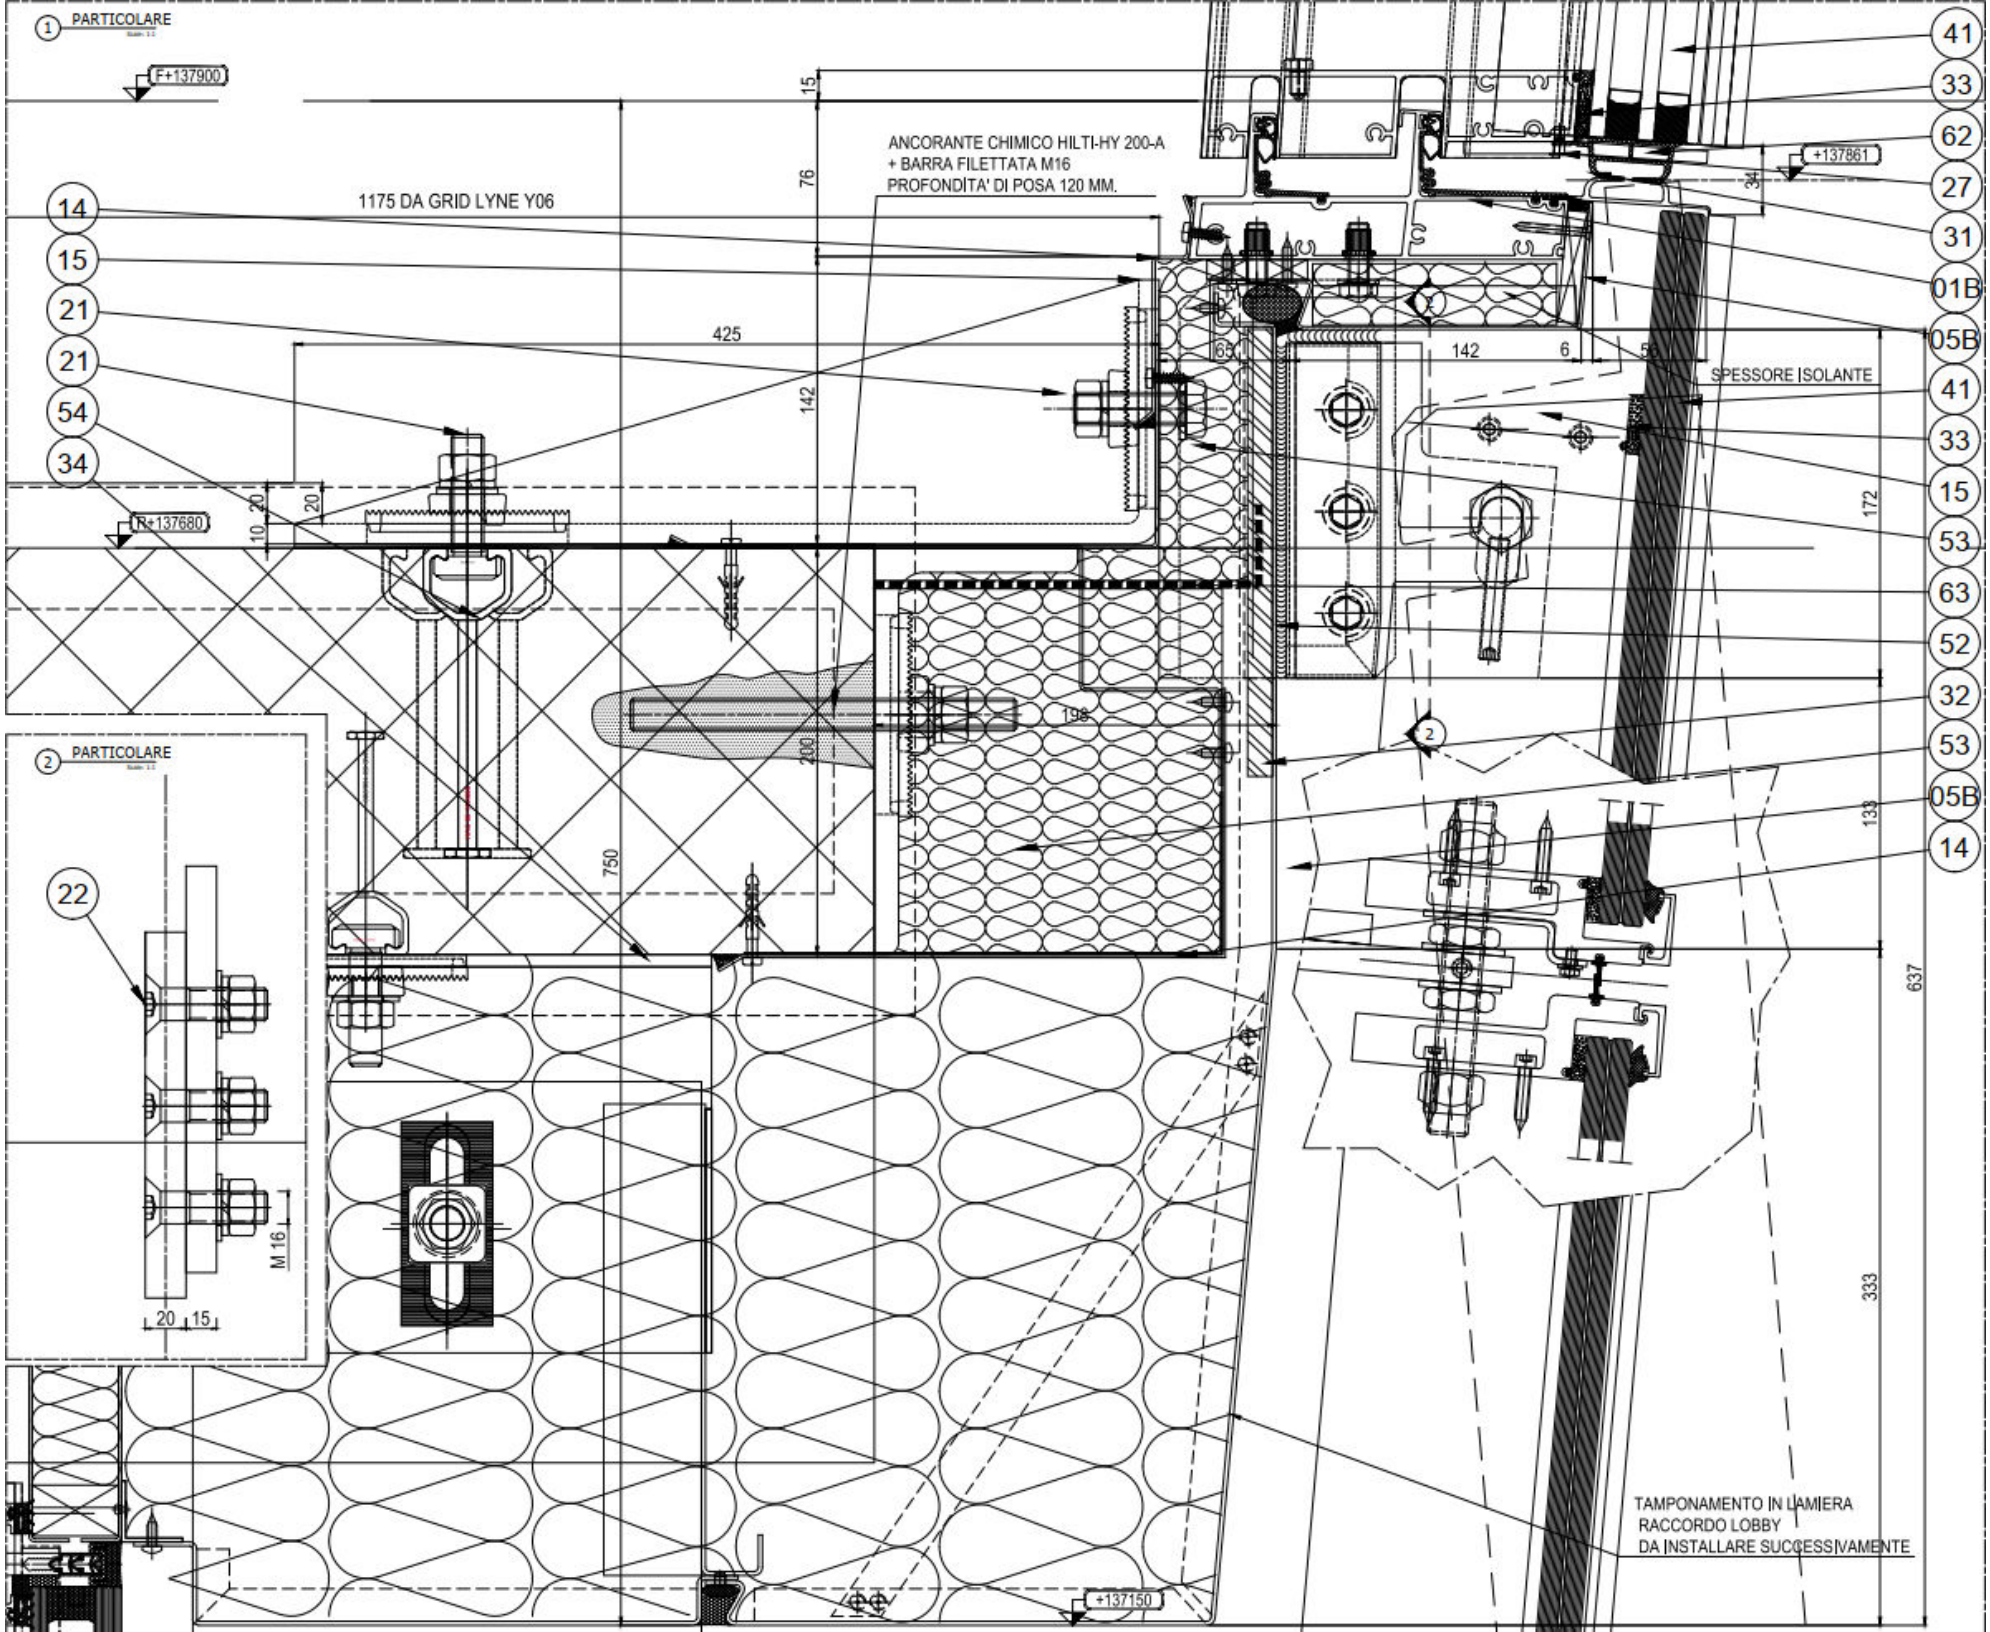
1 PARTICOLARE
F+137900
ANCORANTE CHIMICO HILTI-HY 200-A
+ BARRA FILETTATA M16
PROFONDITA' DI POSA 120 MM.
1175 DA GRID LYNE Y06
+137861
SPESSORE ISOLANTE
R+137680
2 PARTICOLARE
M 16
TAMPONAMENTO IN LAMIERA
RACCORDO LOBBY
DA INSTALLARE SUCCESSIVAMENTE
+137150
41
33
62
27
31
01B
05B
14
15
21
21
54
34
41
33
15
53
63
52
32
53
05B
14
22